

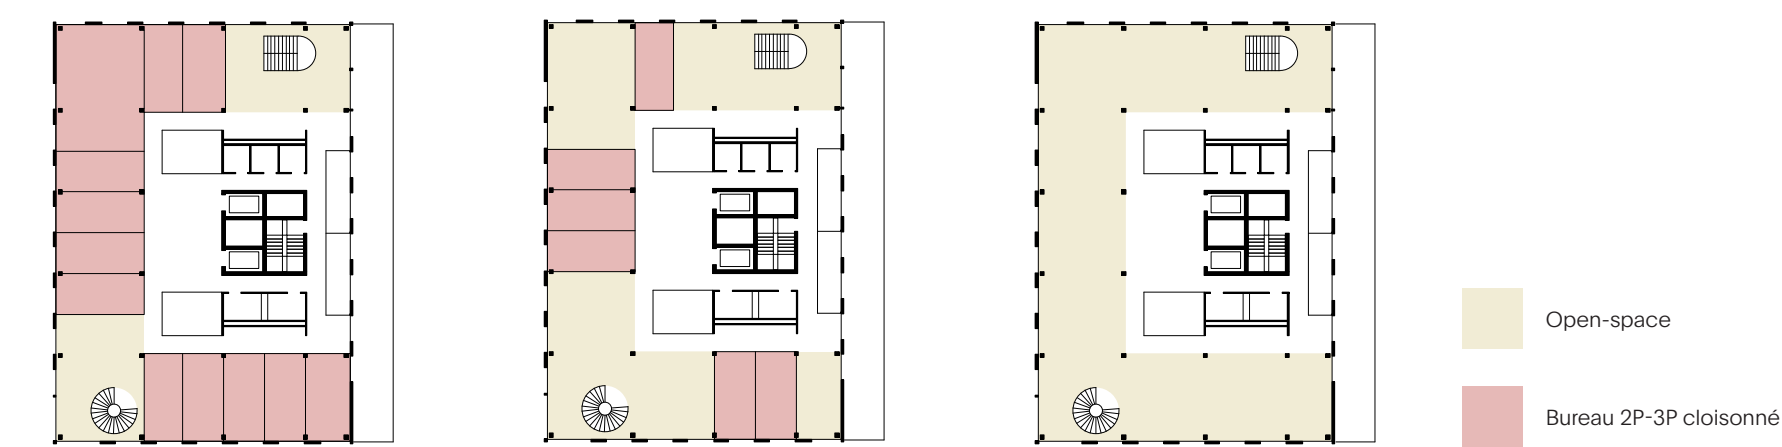


- aire publique - 609 m<sup>2</sup>
  - arcades - 574 m<sup>2</sup>
  - aire des réunions - 571 m<sup>2</sup>
  - aire de vie professionnelle - quartiers - 1768 m<sup>2</sup>
  - aire de vie professionnelle - espaces communs - 615 m<sup>2</sup>
  - aire de vie professionnelle - tiers - 521 m<sup>2</sup>
  - aire des cérémonies - 339 m<sup>2</sup>
  - aire de la sécurité municipale - 415 m<sup>2</sup>
  - aire réservée - 1229 m<sup>2</sup>
- SU totale = 6641 m<sup>2</sup>  
 SP totale = 9488 m<sup>2</sup>  
 SU/SP = 0,70

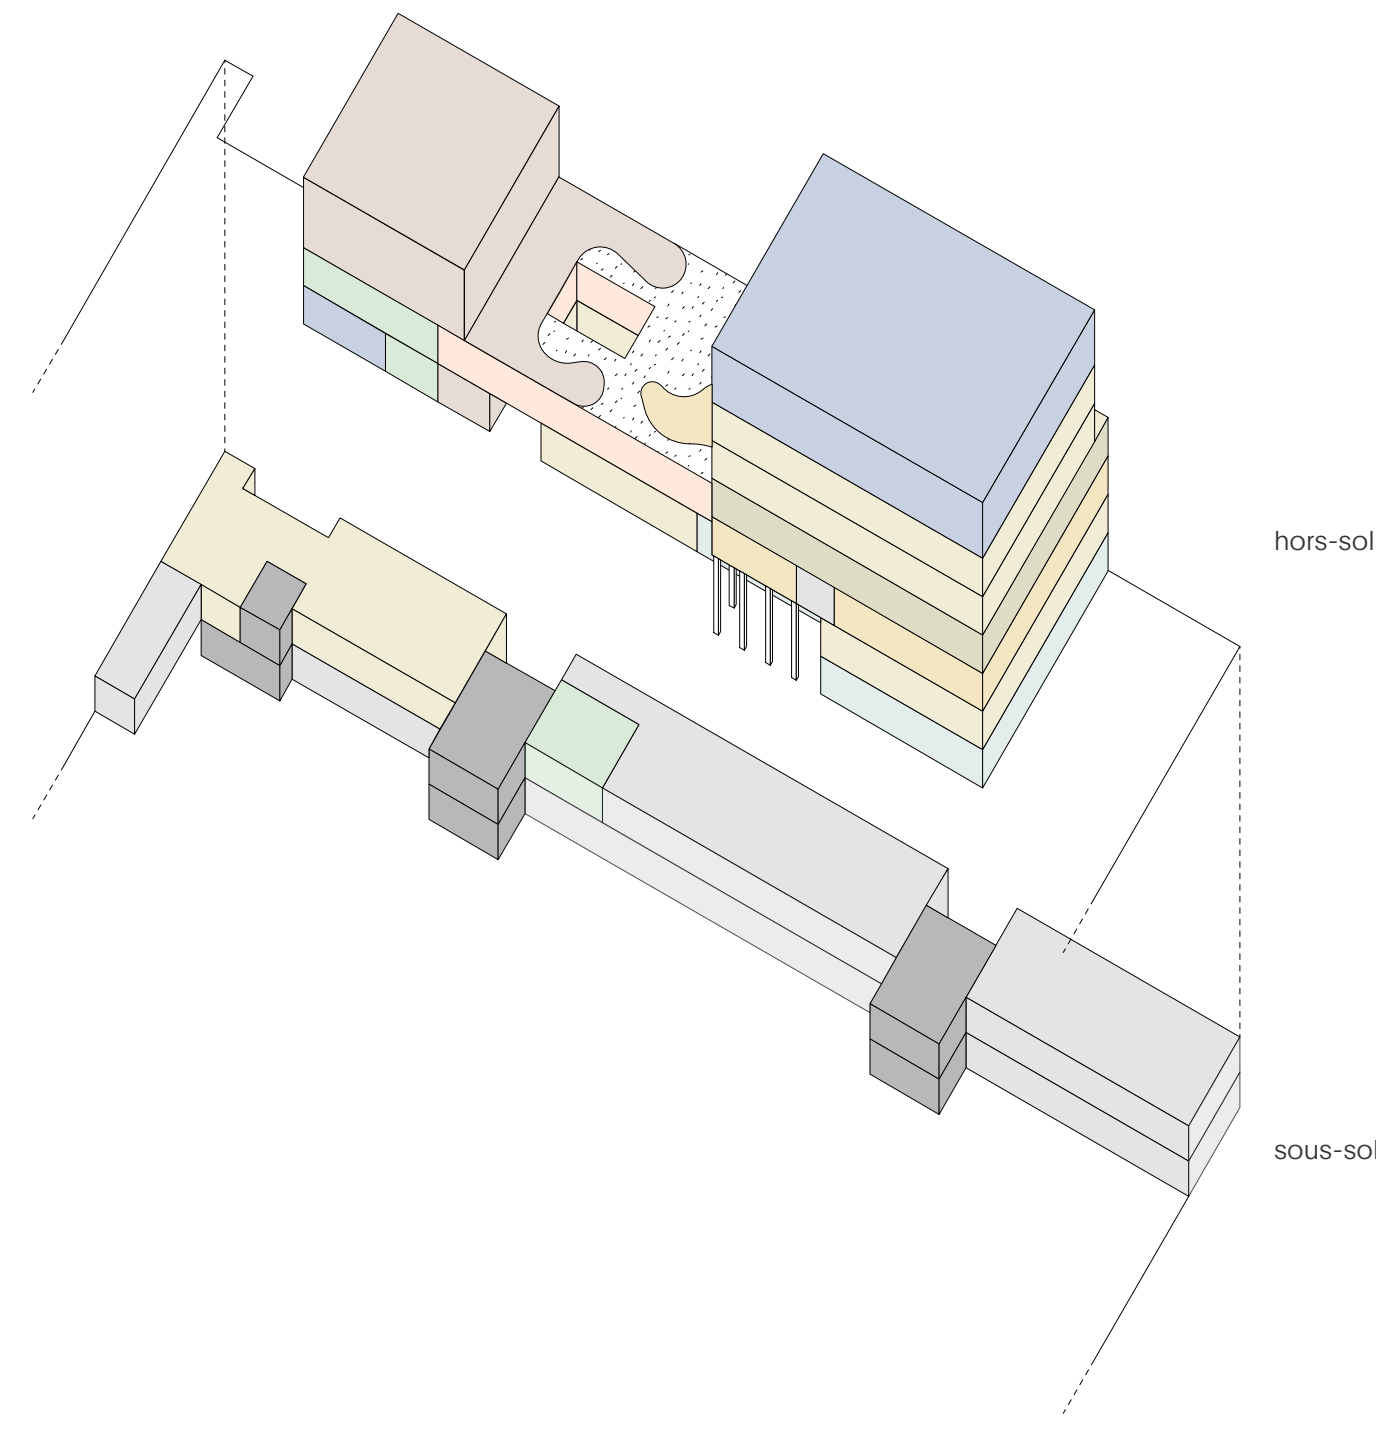

Flexibilité des espaces de travail

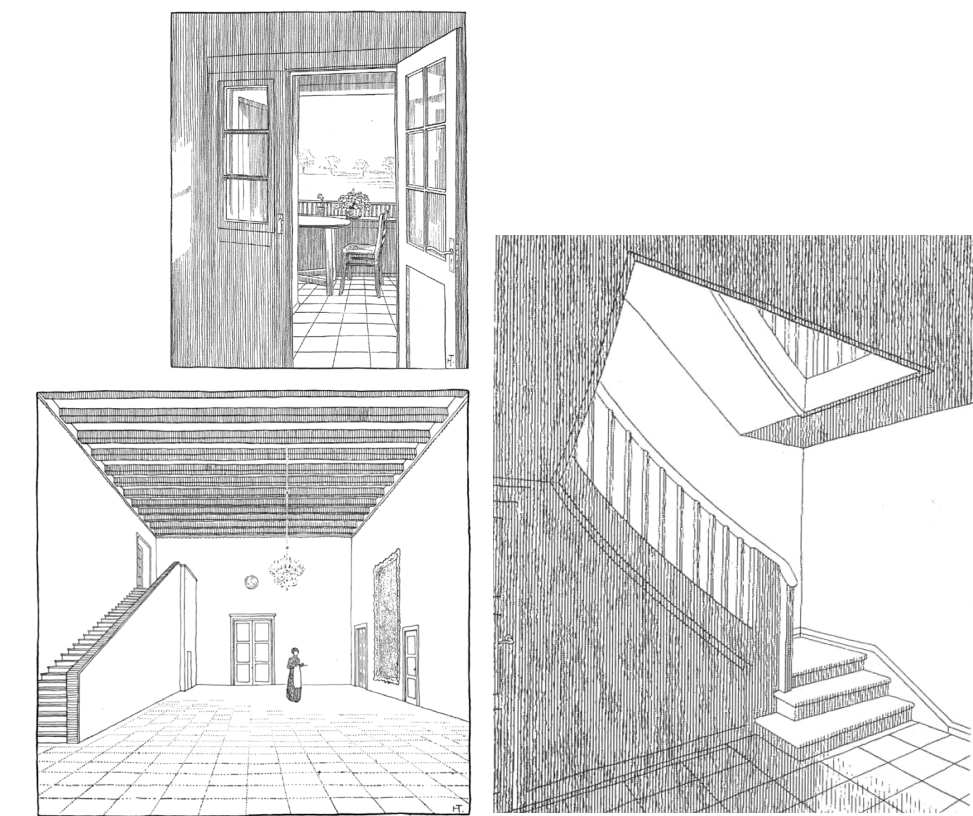


Domesticité des espaces  
 Heinrich Tessenow, Study of a house over the lake, 1903




Le salon des bureaux




L'arrivée à la mairie depuis la rue du Livron

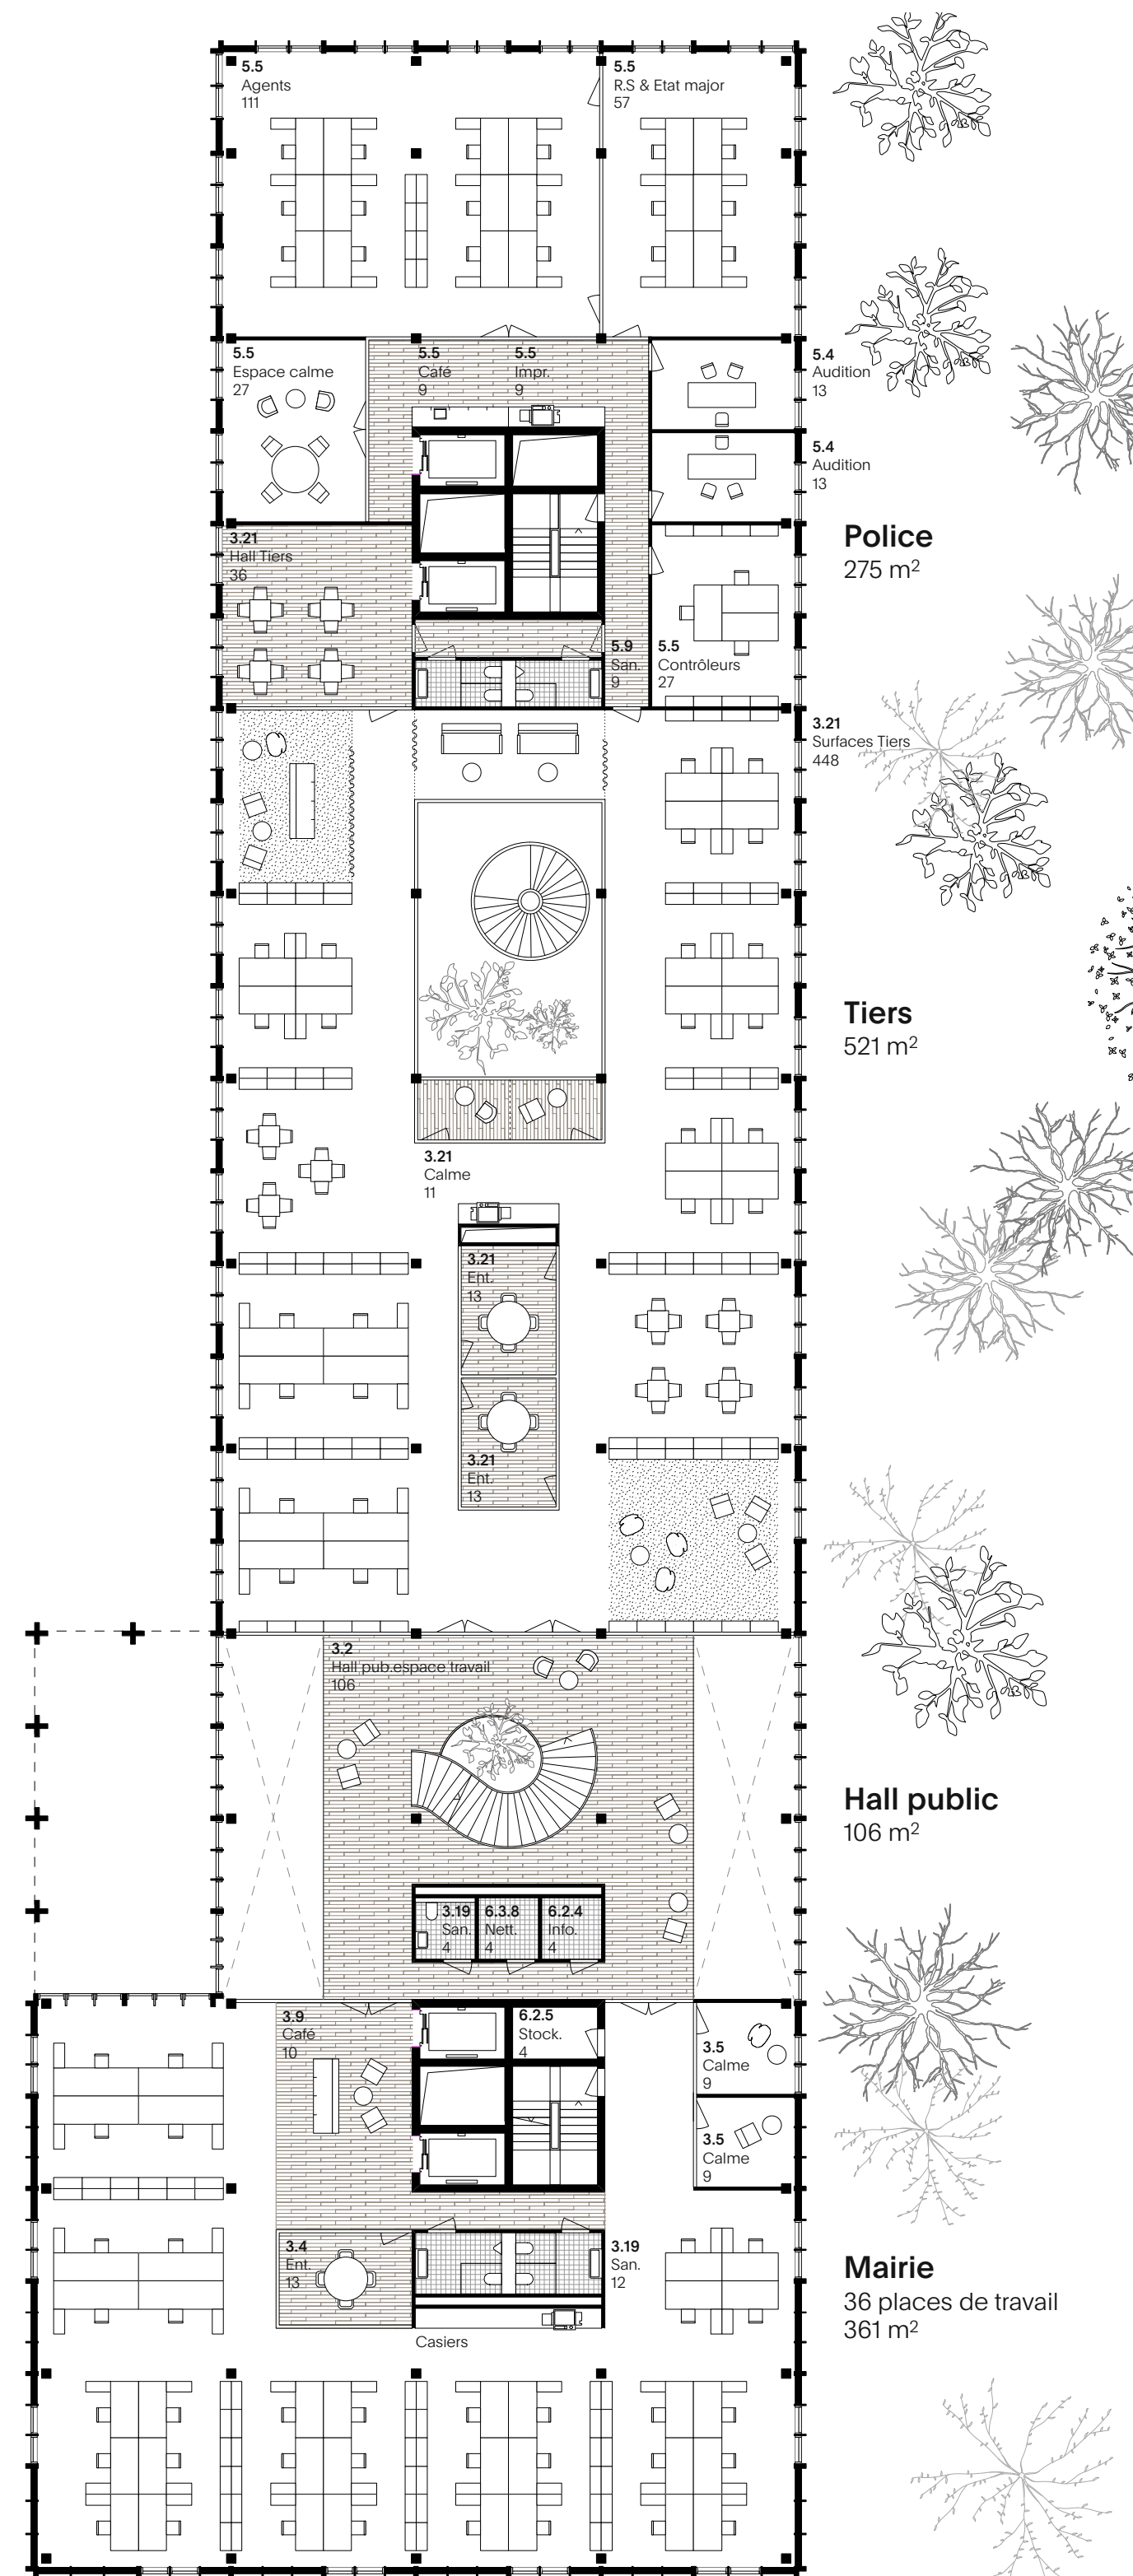


Plan du 1<sup>er</sup> étage 1 / 200

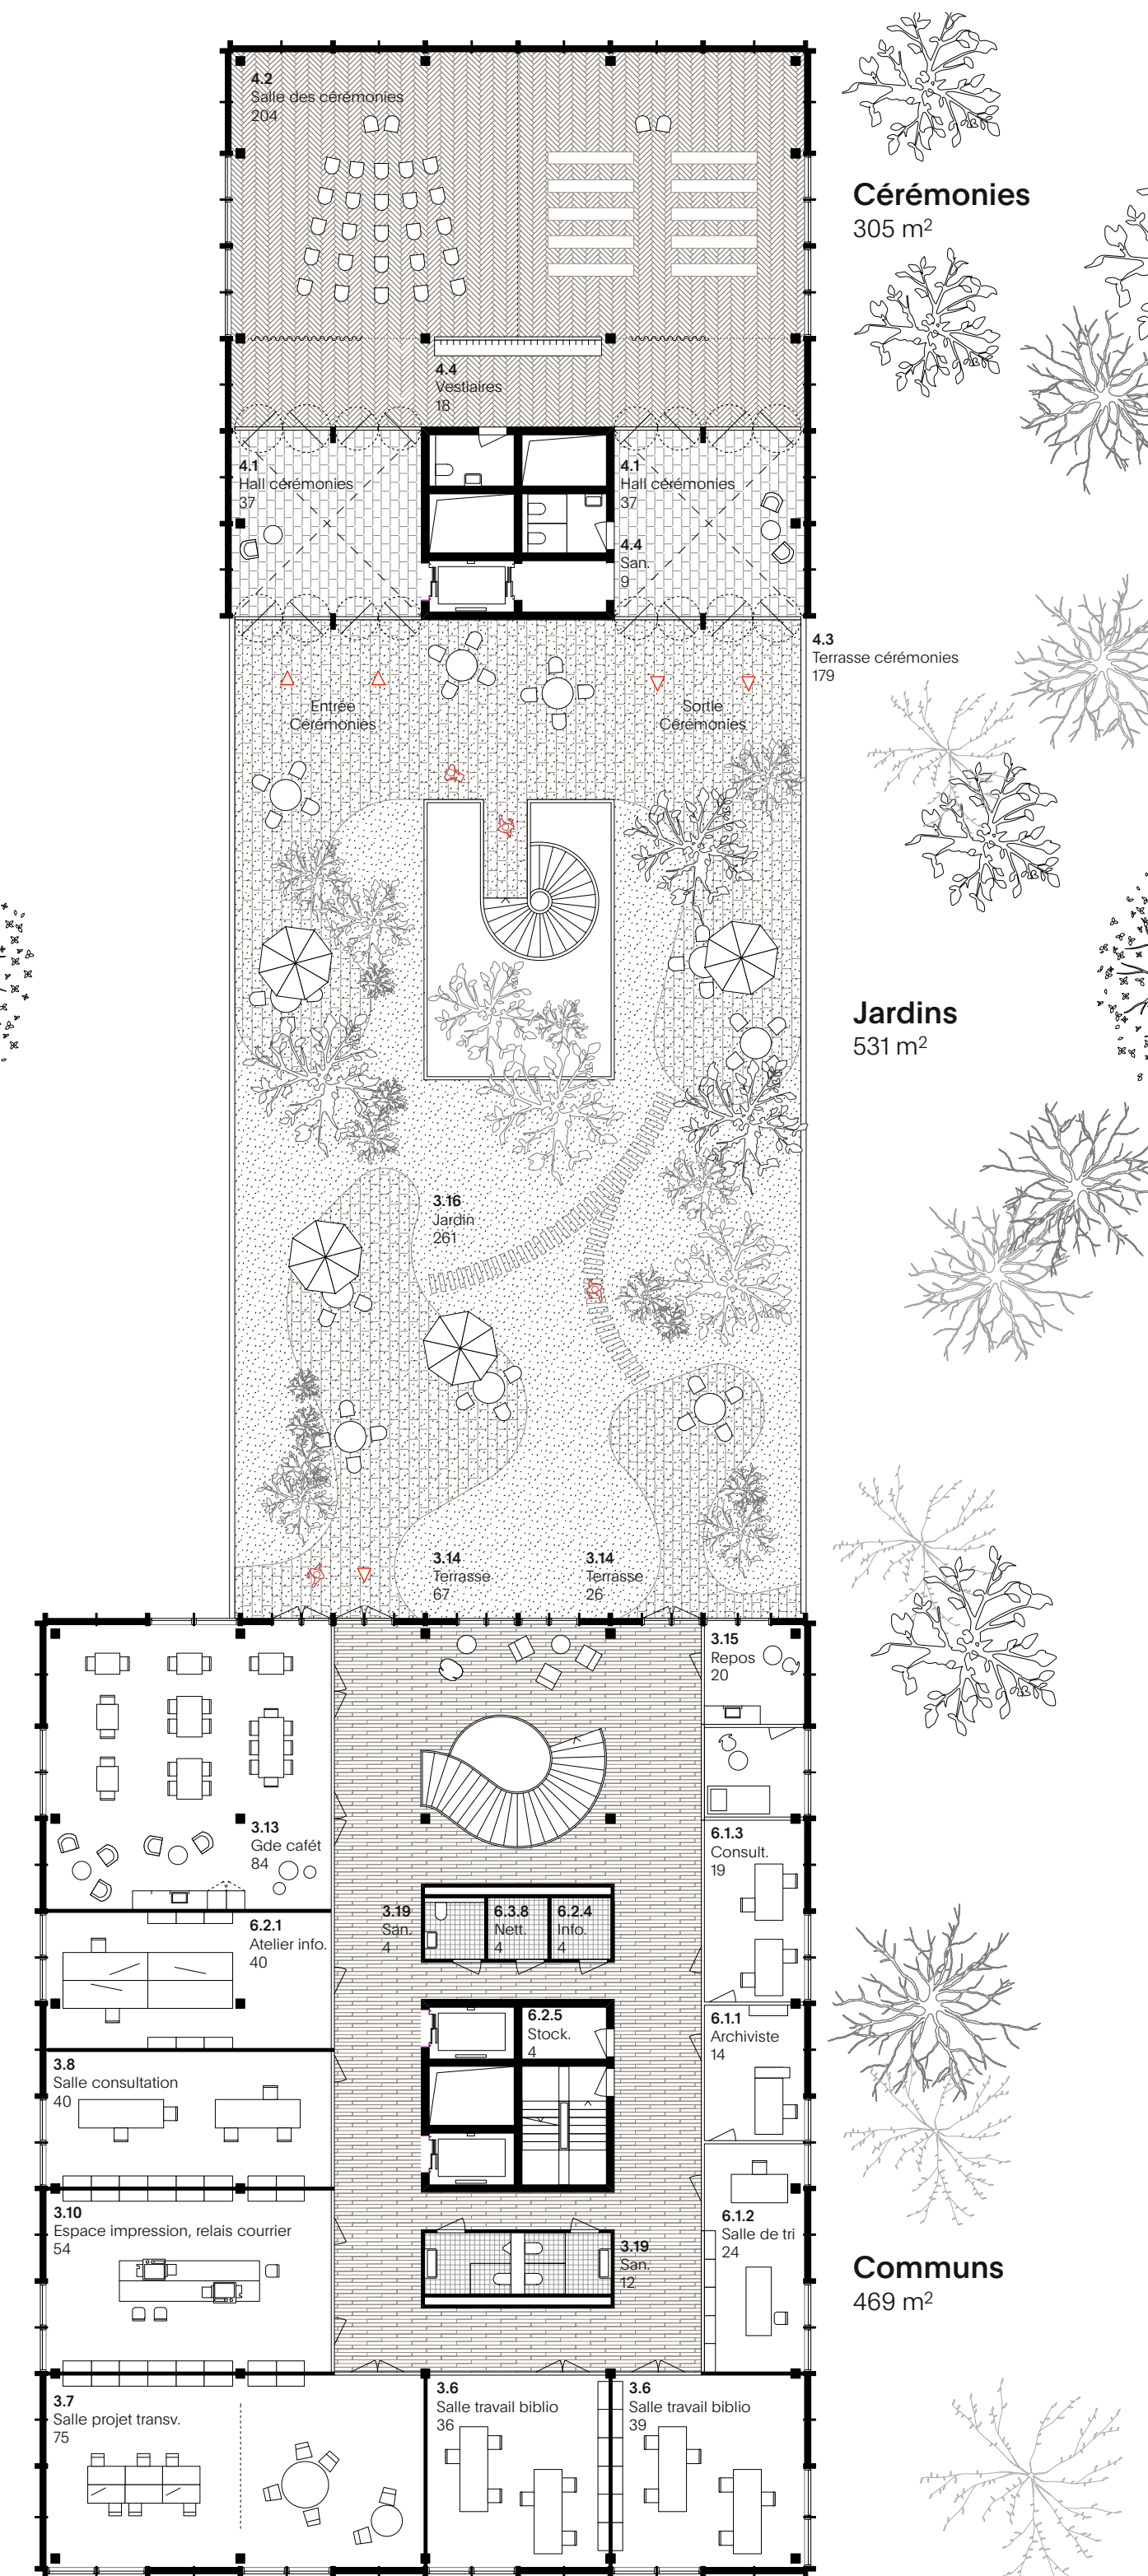


Plan du 2<sup>e</sup> étage 1 / 200

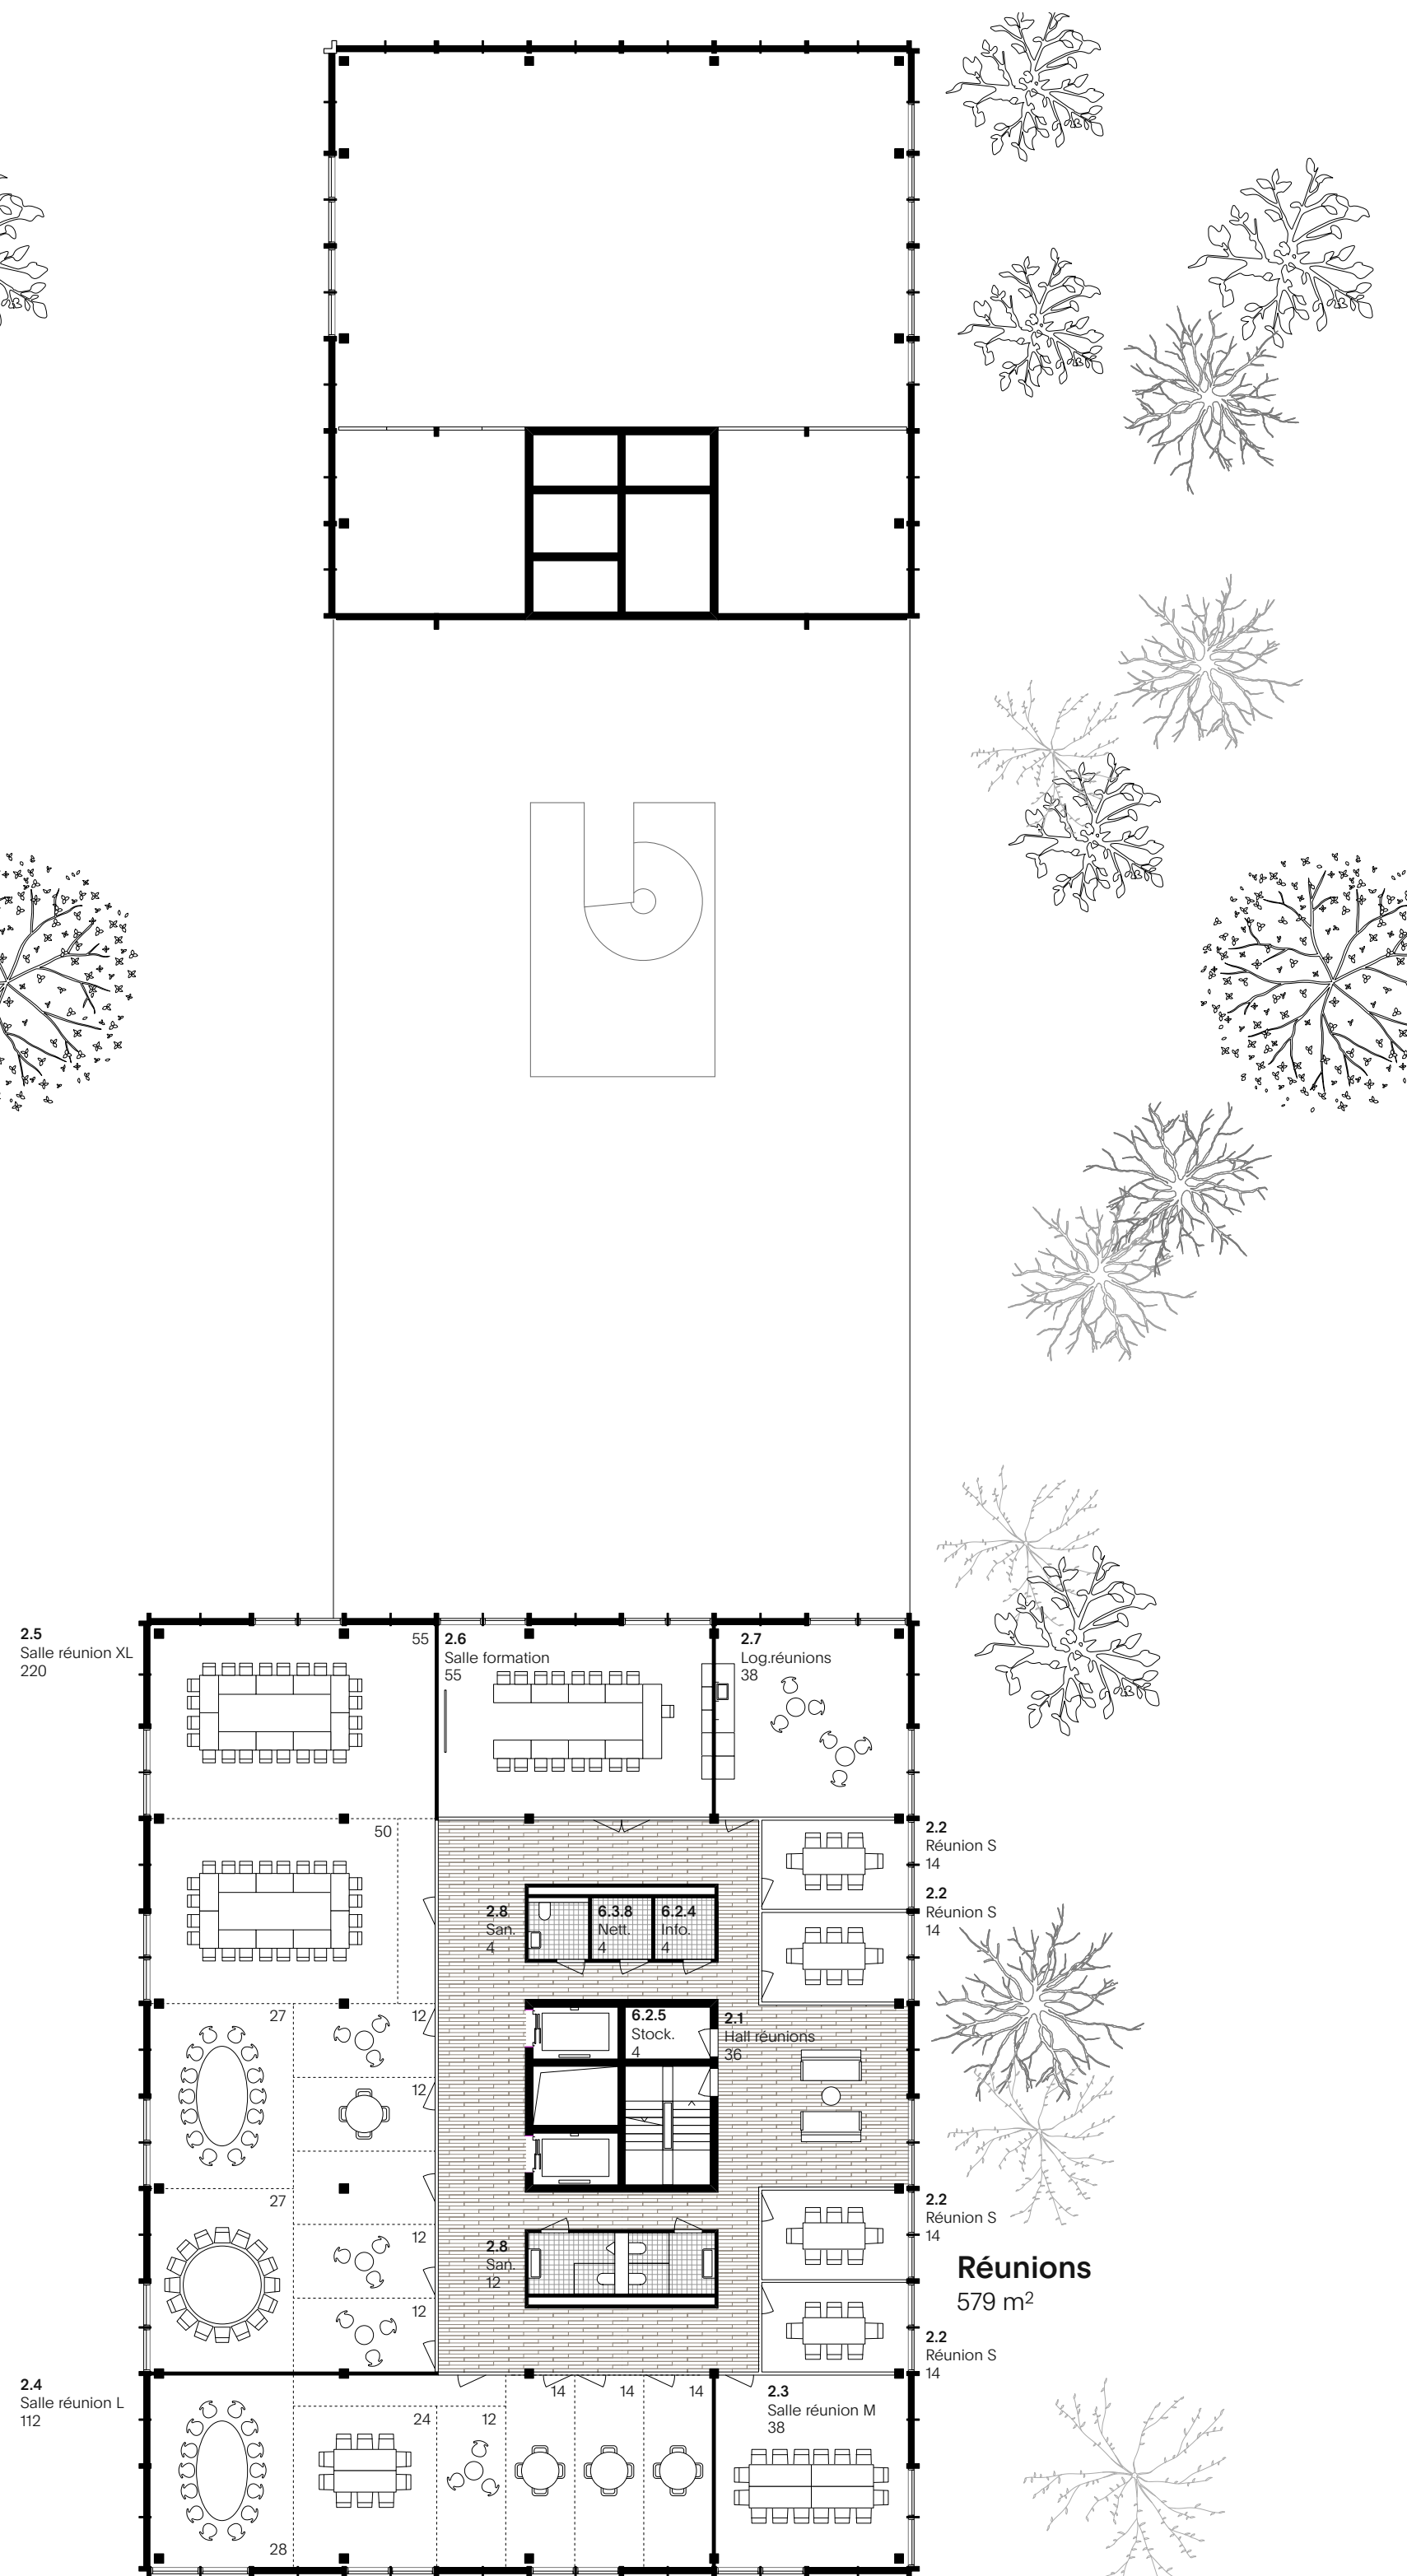


Plan du 3<sup>e</sup> étage 1 / 200

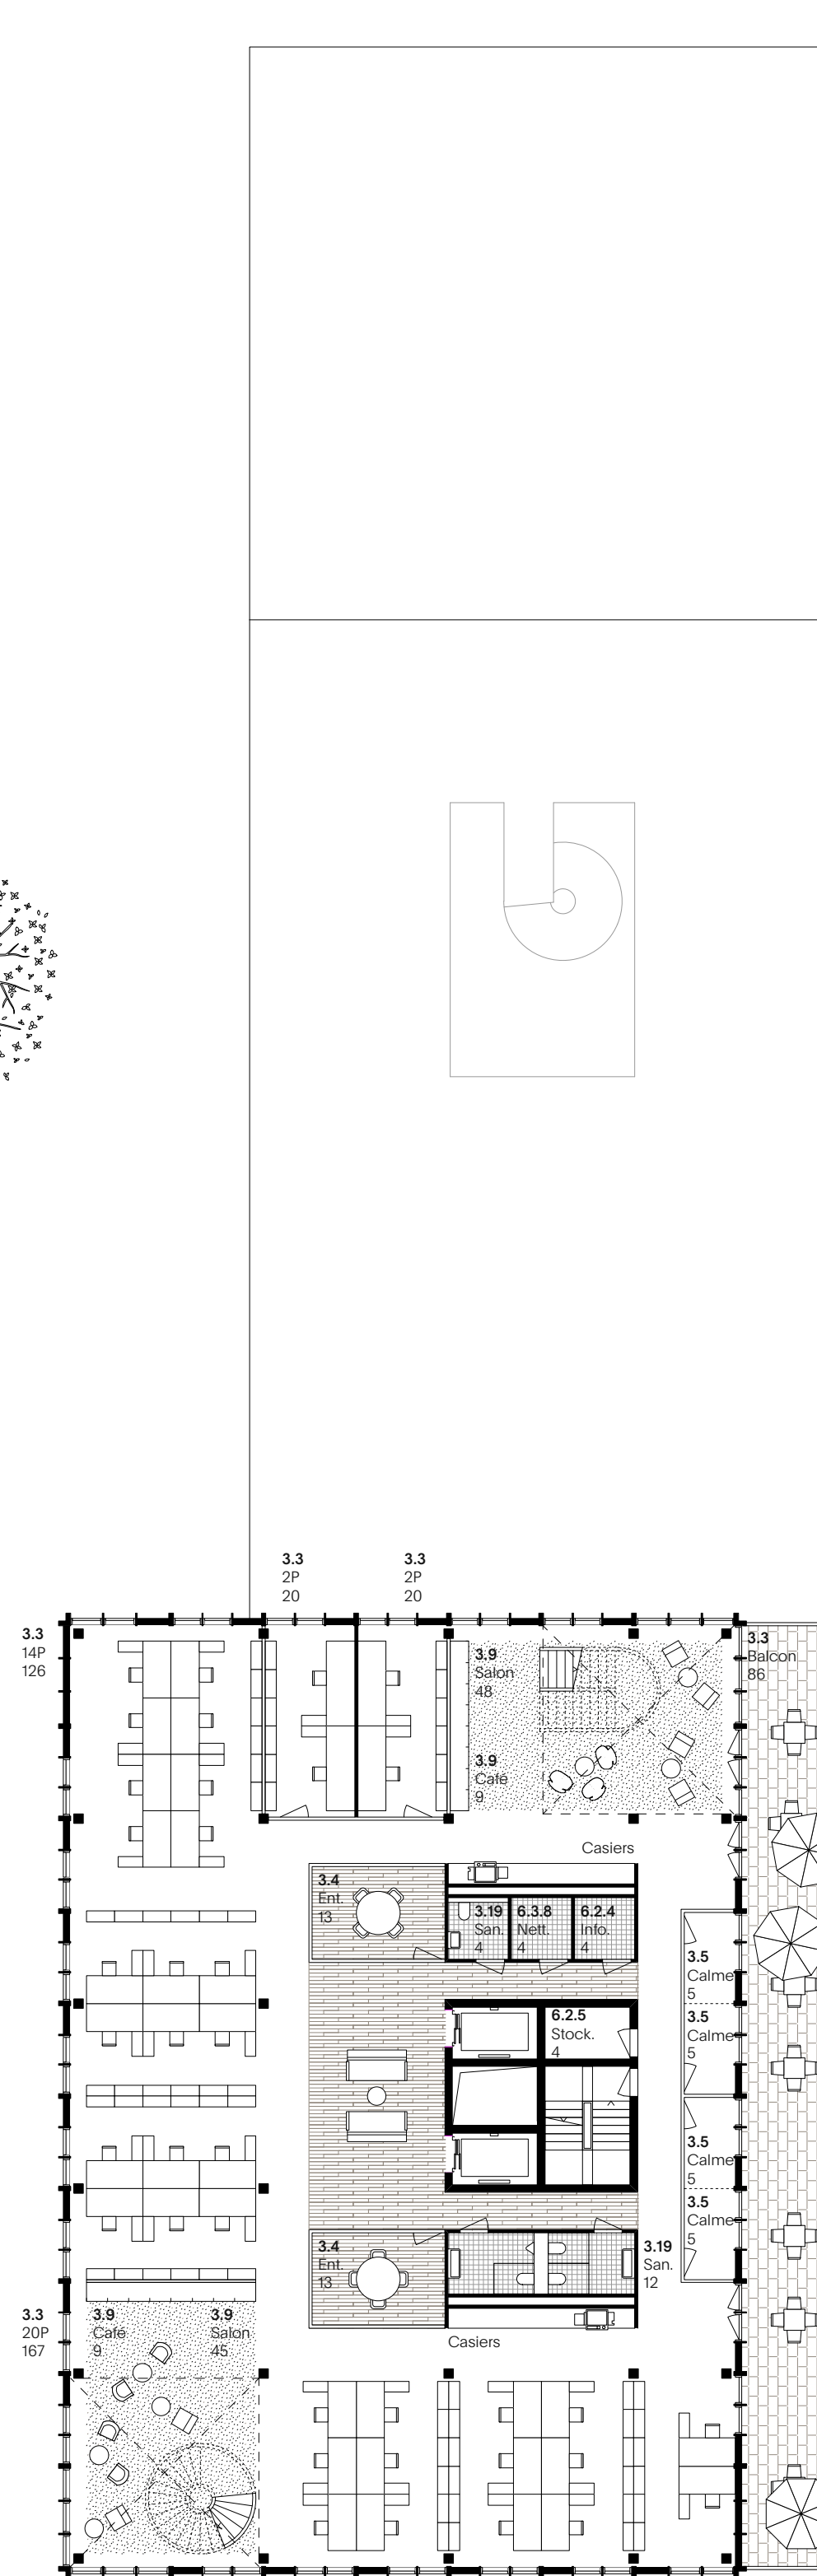







Plan du 4<sup>e</sup> étage 1 / 200

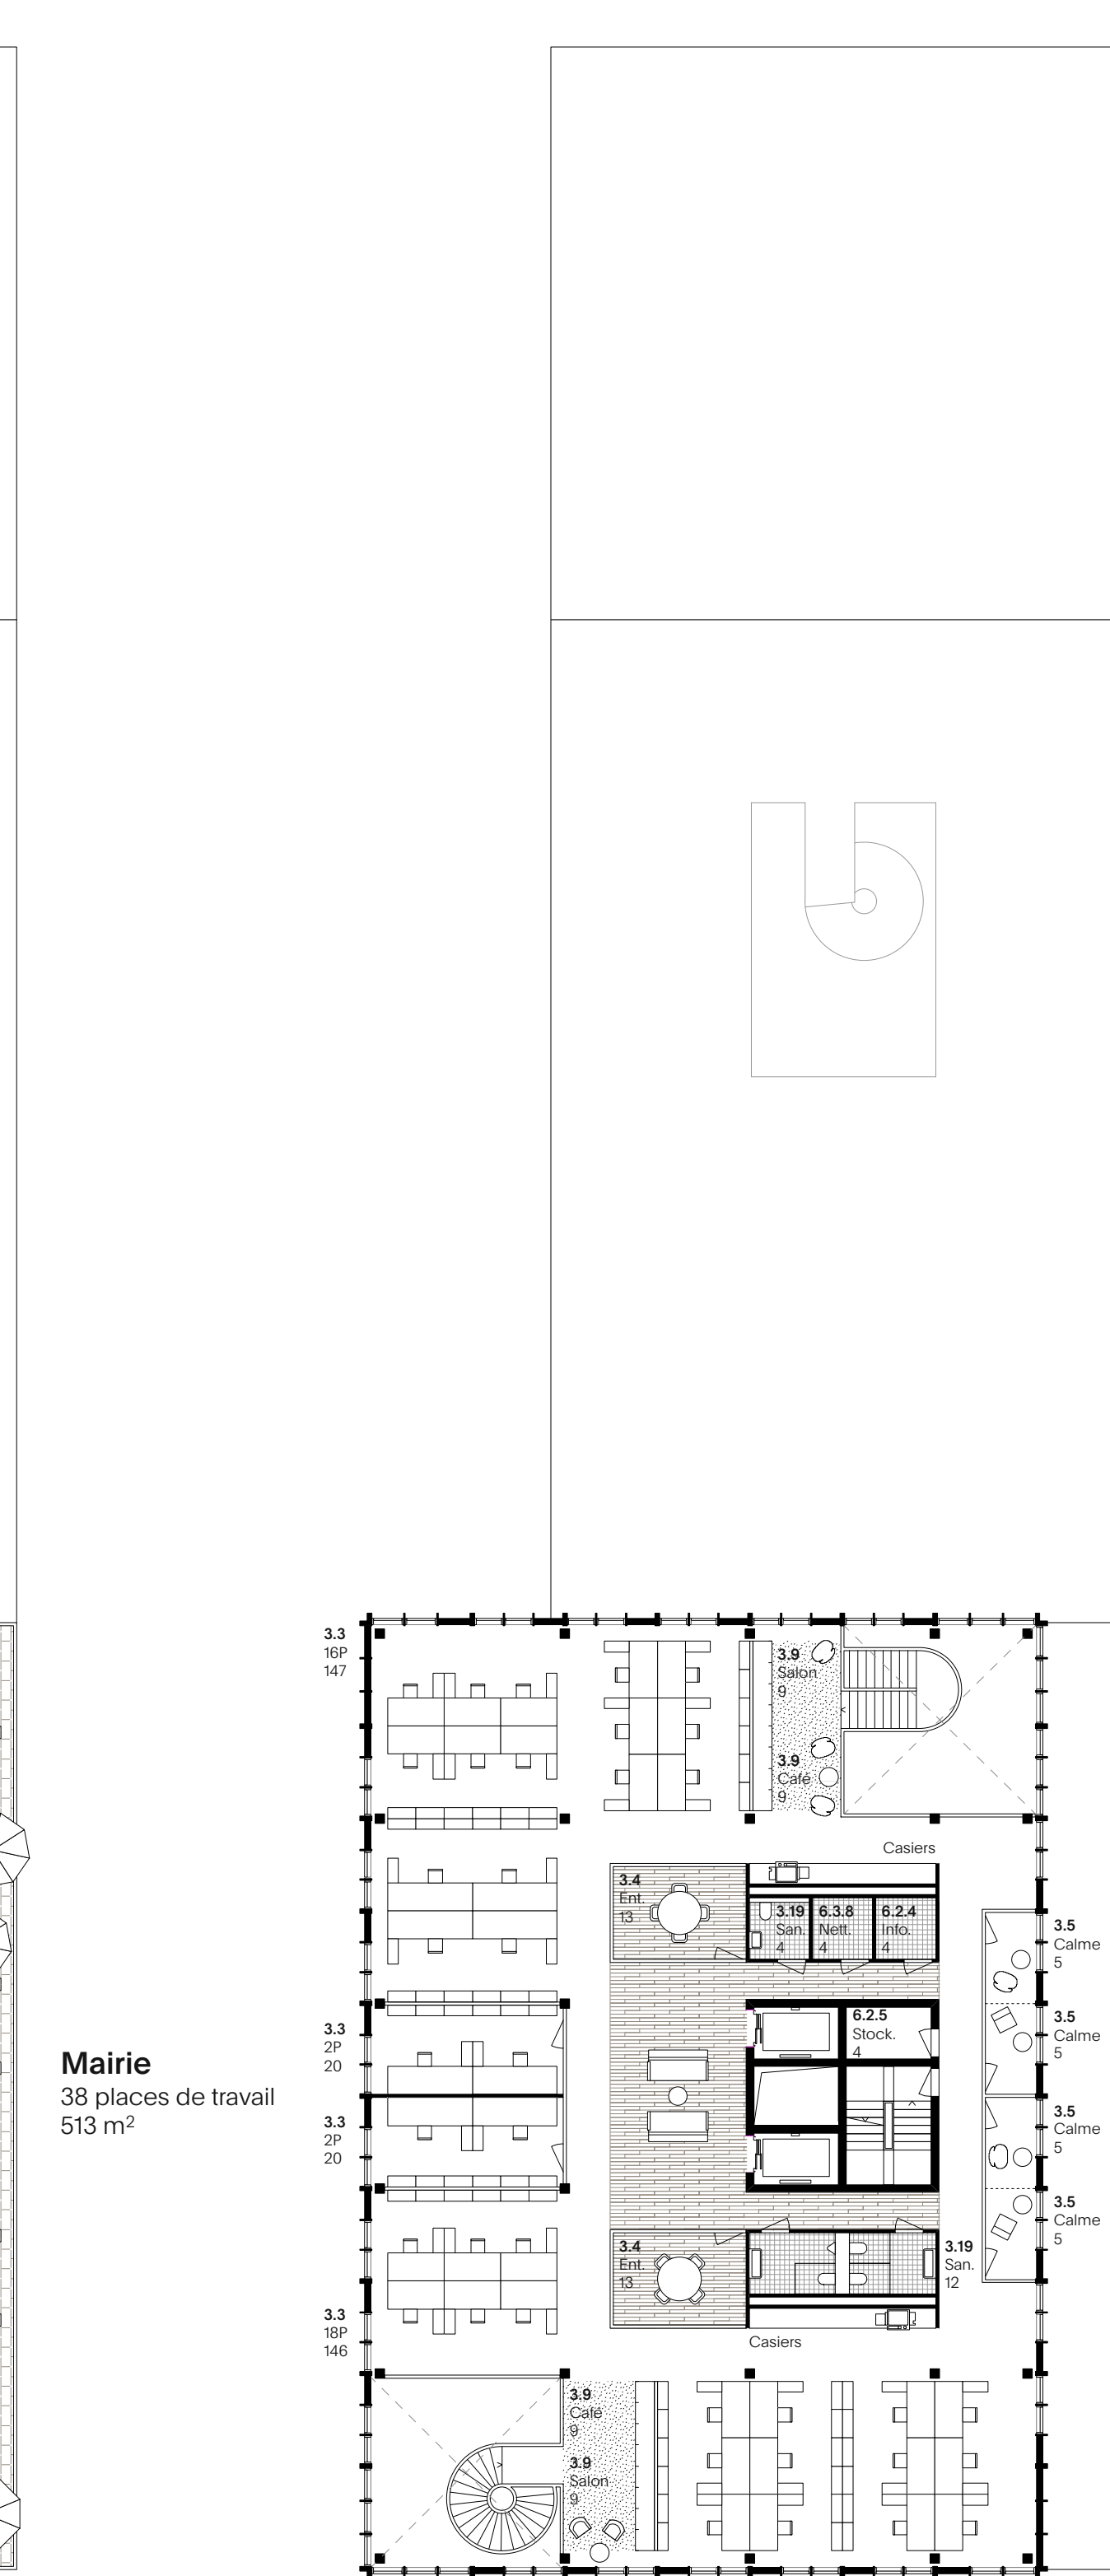

Plan du 5<sup>e</sup> étage 1 / 200

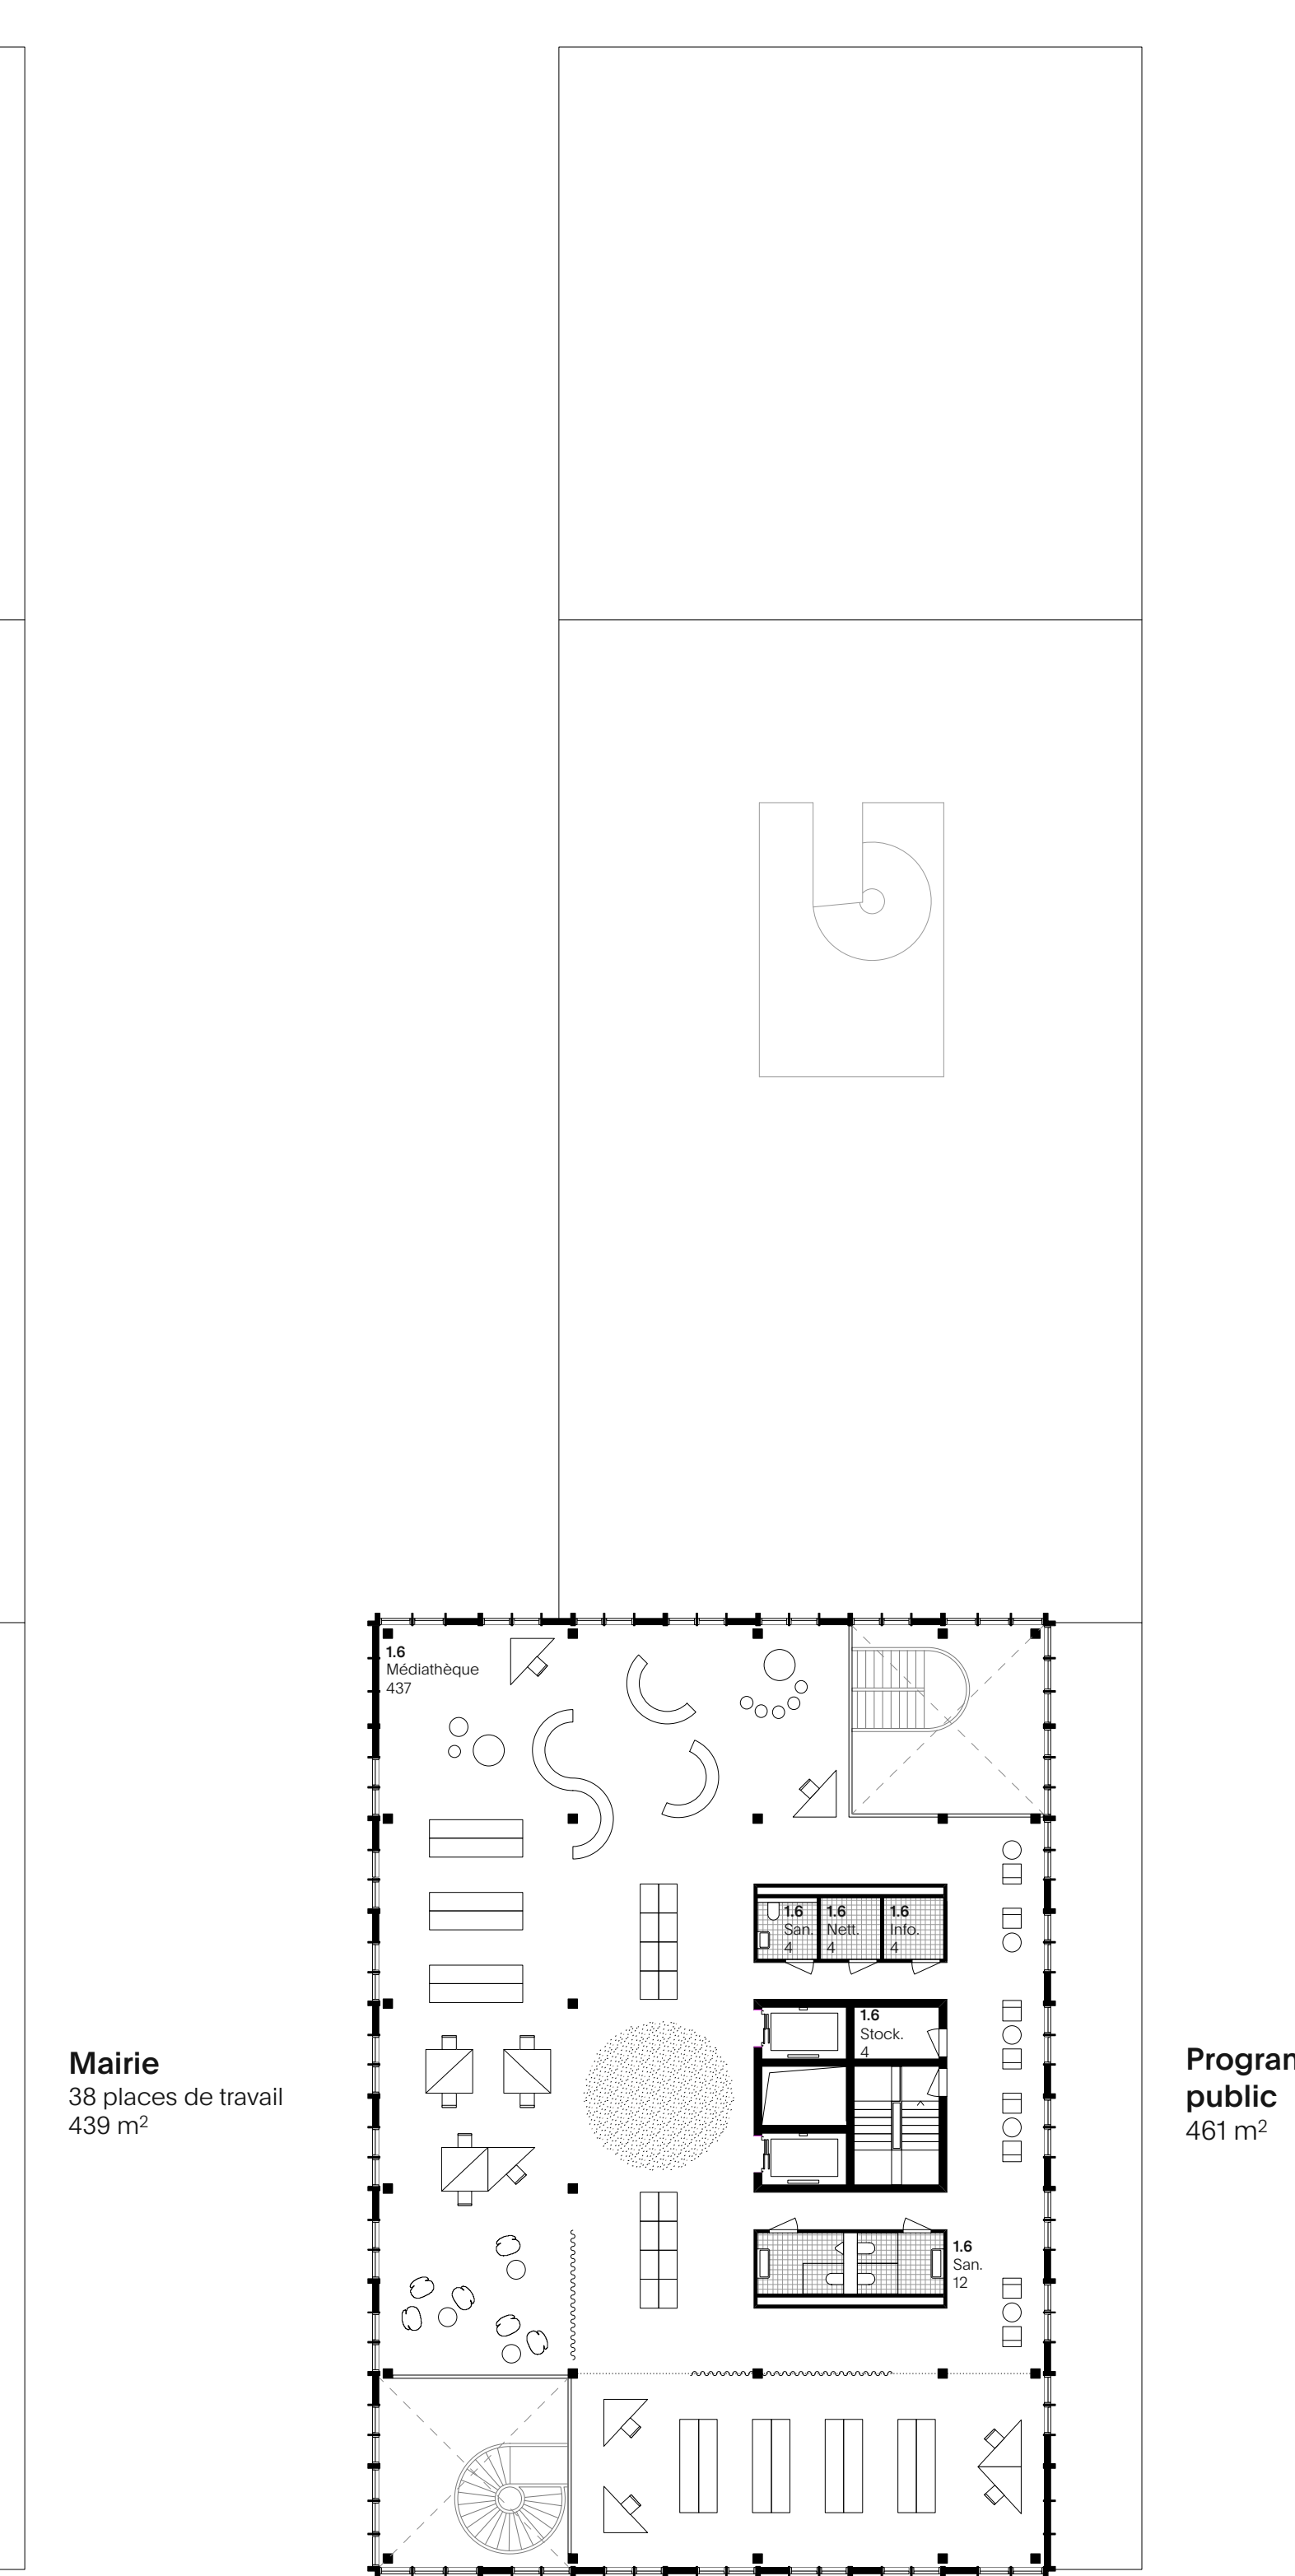

Plan du 6<sup>e</sup> étage 1 / 200

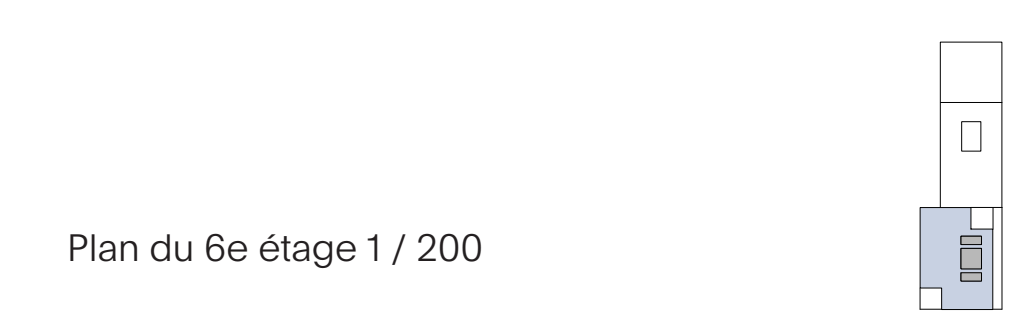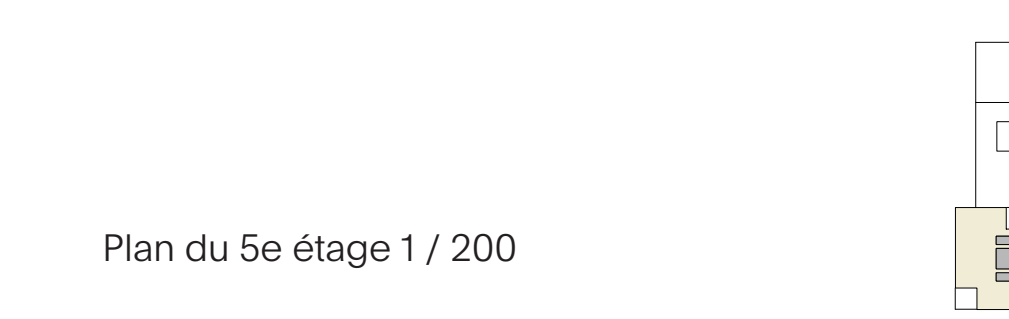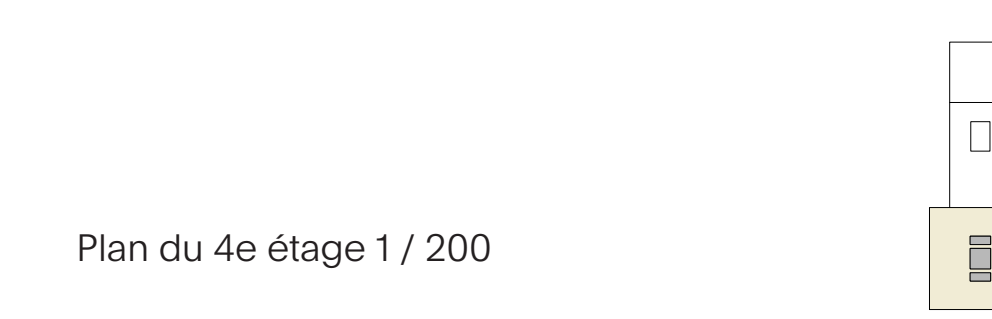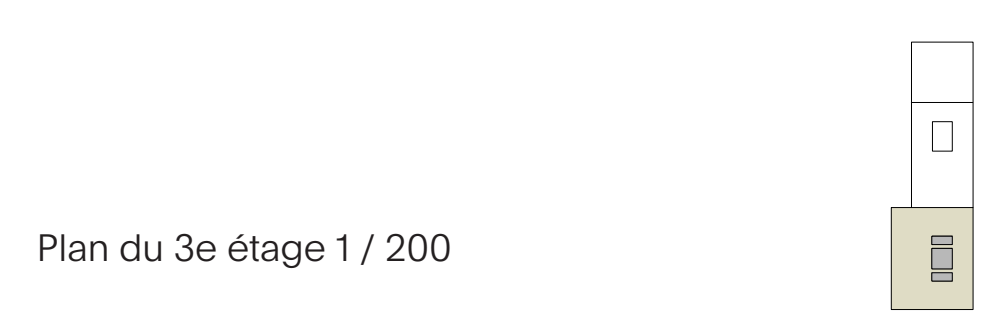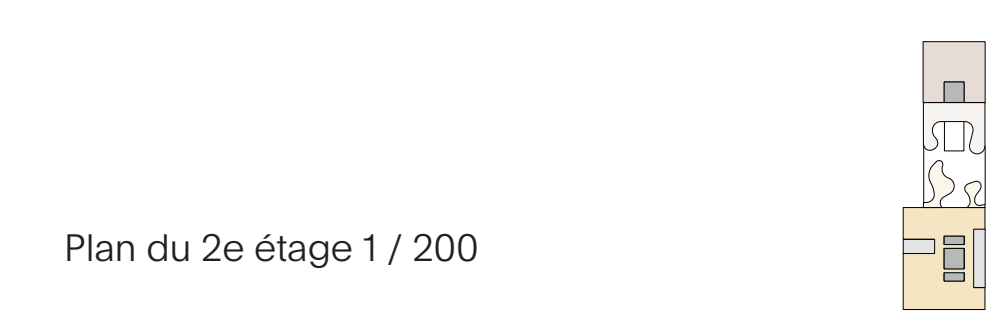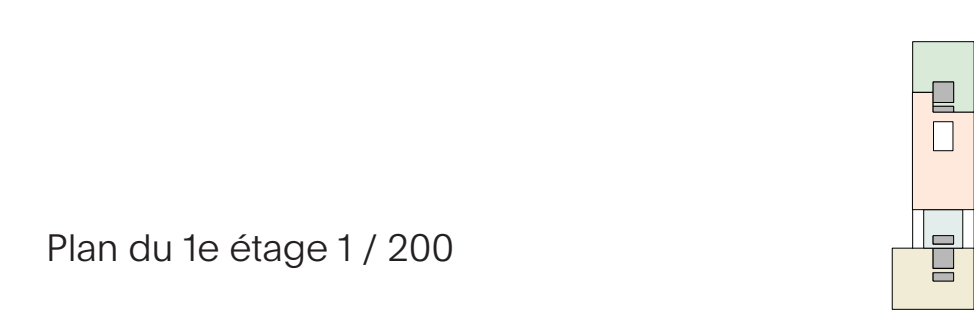

Programme public  
461 m<sup>2</sup>