


Plan du rez-de-chaussée inférieur 1 / 200



Plan du rez-de-chaussée supérieur 1 / 200

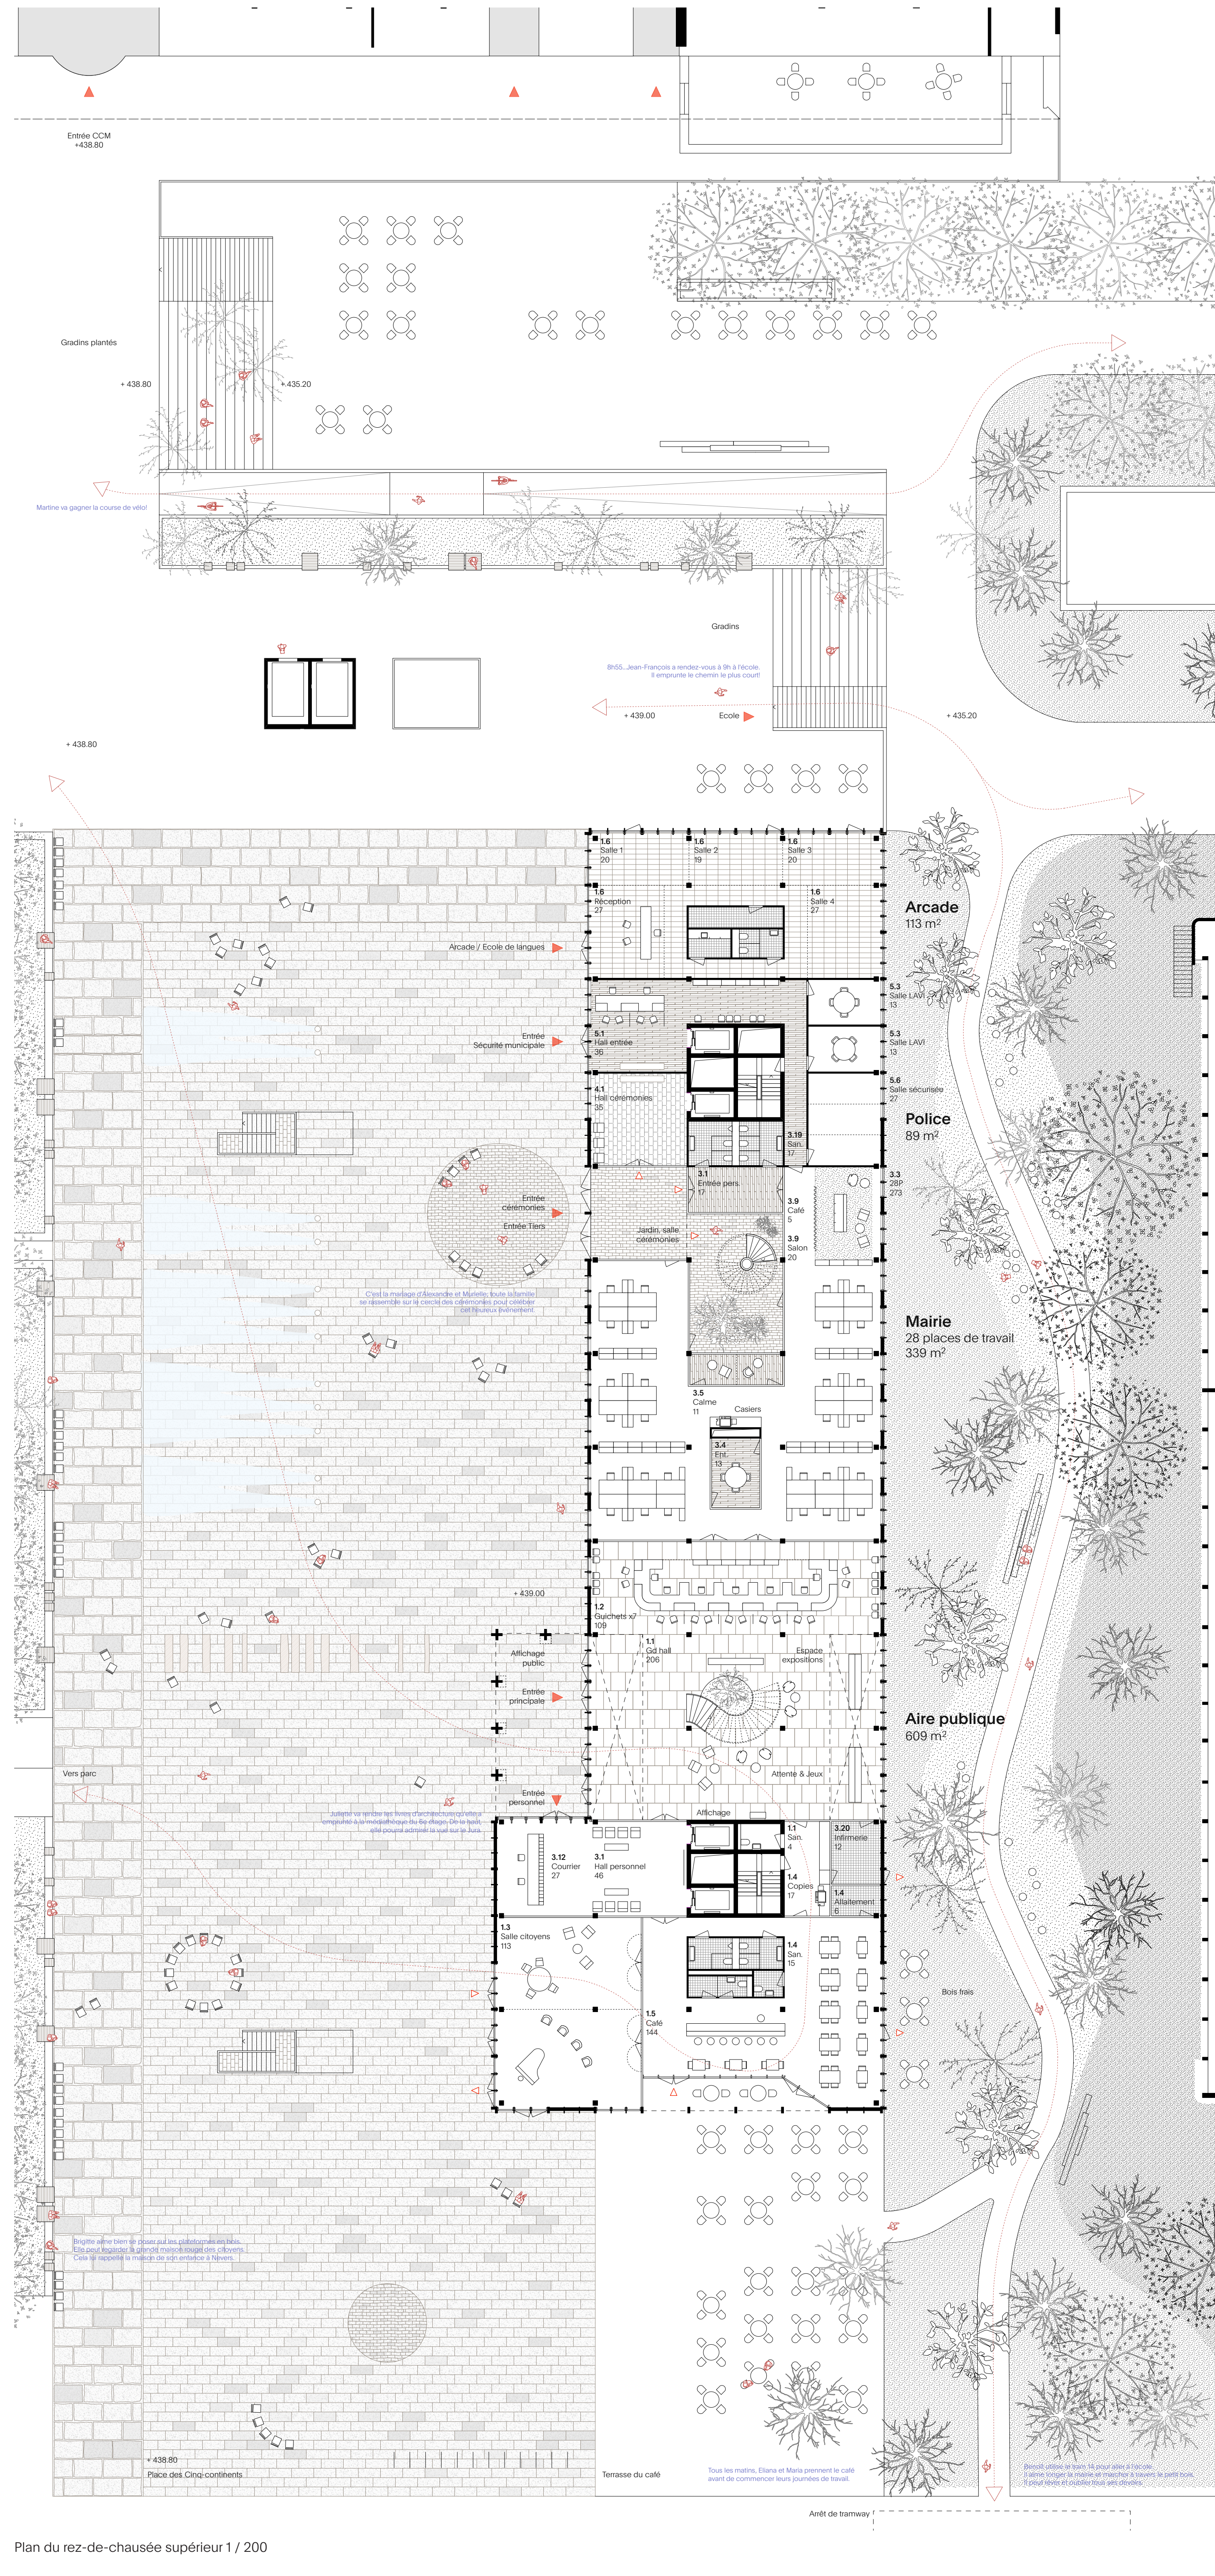


L'arrivée à la mairie depuis le parc



Le hall d'entrée de la mairie



Hors des horaires d'ouvertures: indépendance d'accès du public au rdc et au 6e étage (1) et du personnel aux bureaux (2)

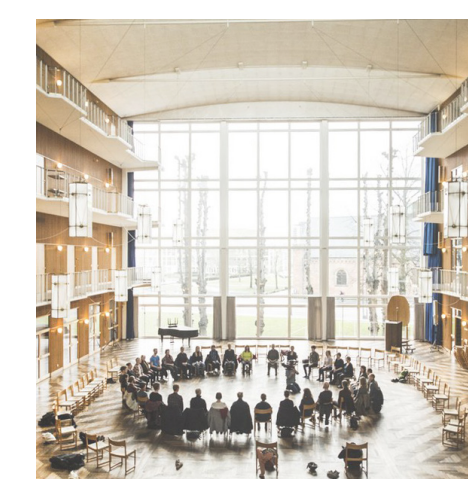

Arne Jacobsen, Aarhus, 1941

Le lieu de la communauté