






Elevation Sud 1/200




Elevation Est 1/200

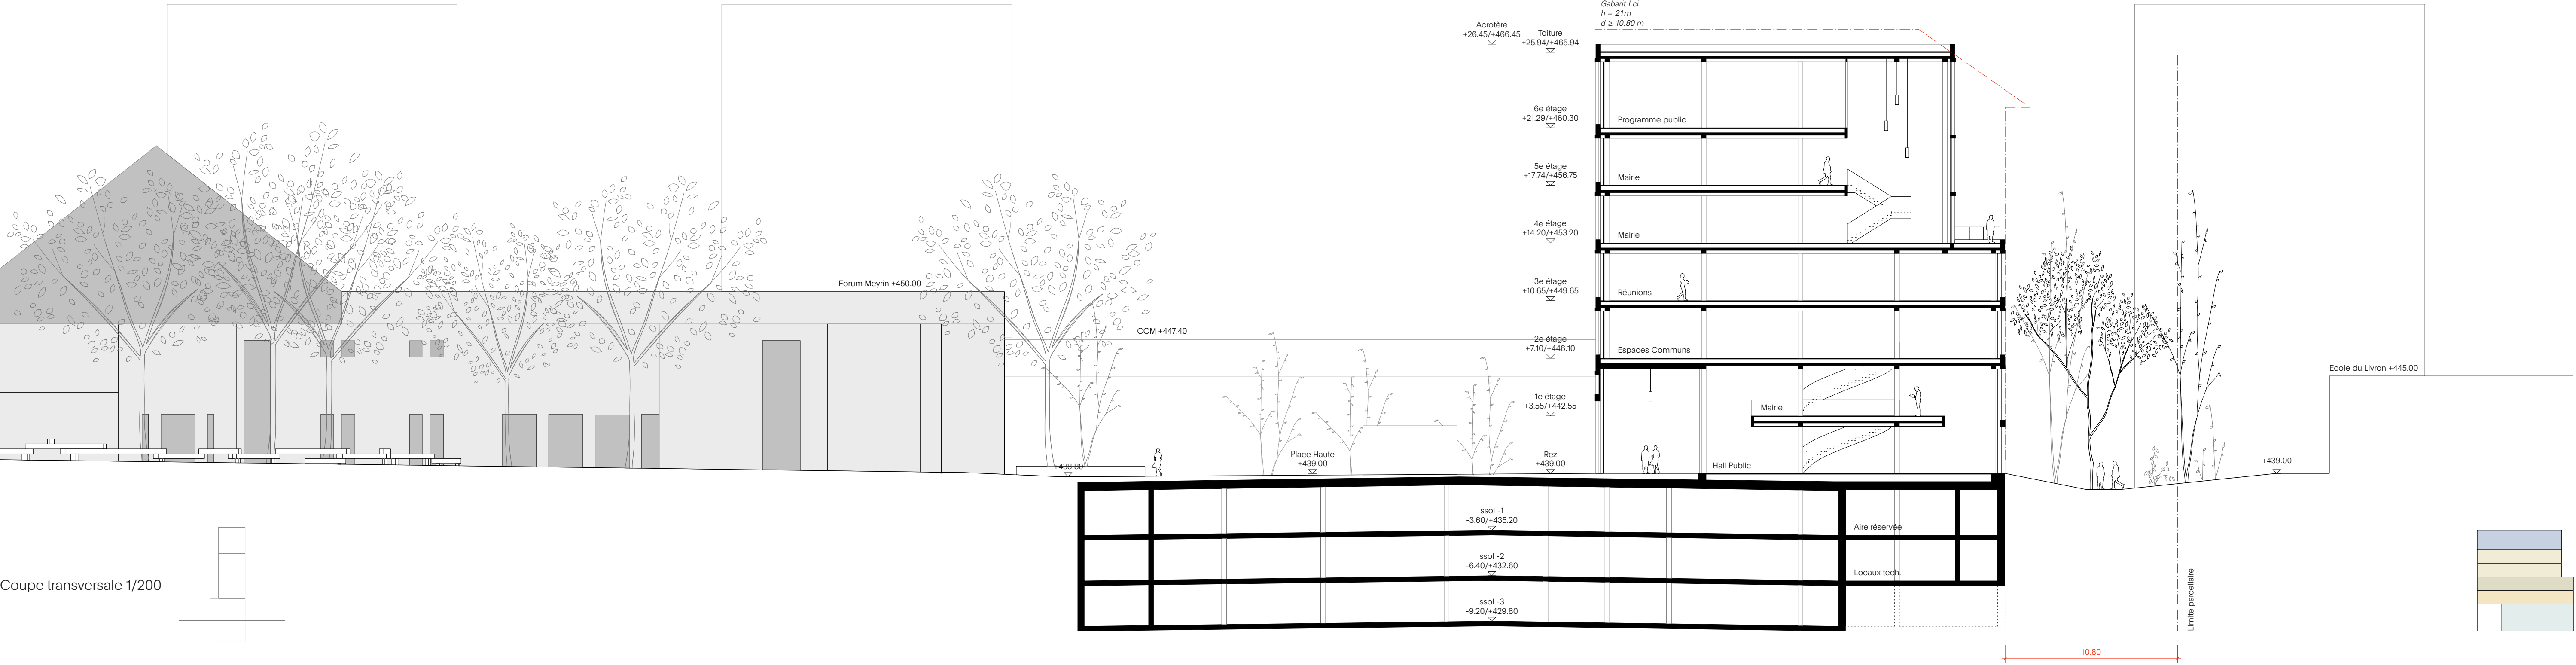


Coupe transversale 1/200

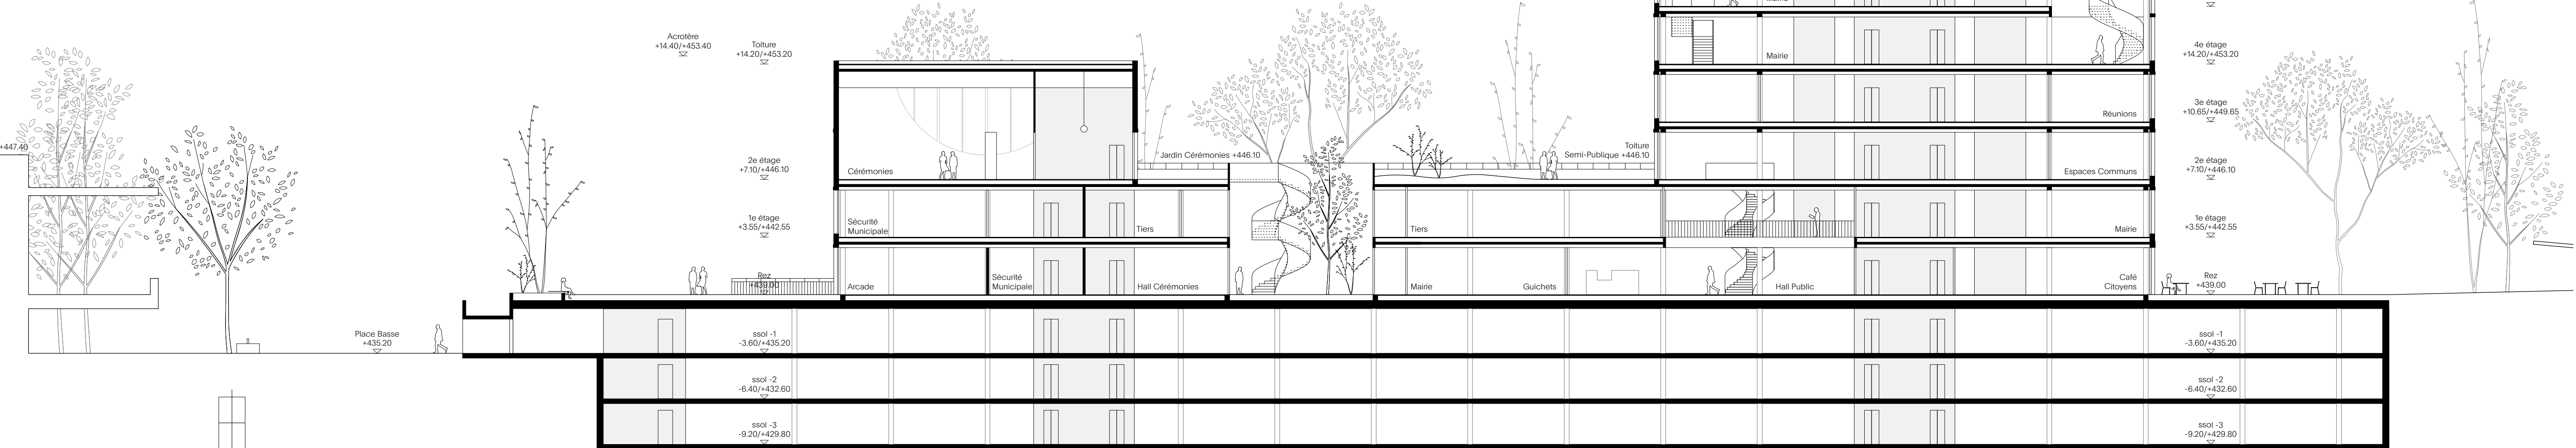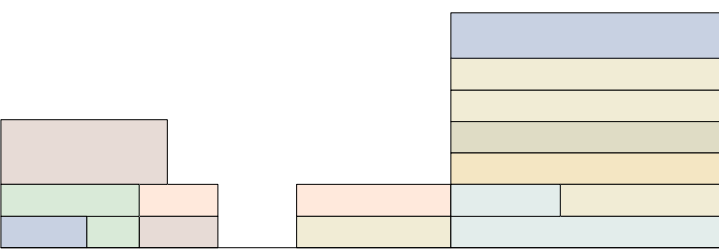

Coupe longitudinale 1/200

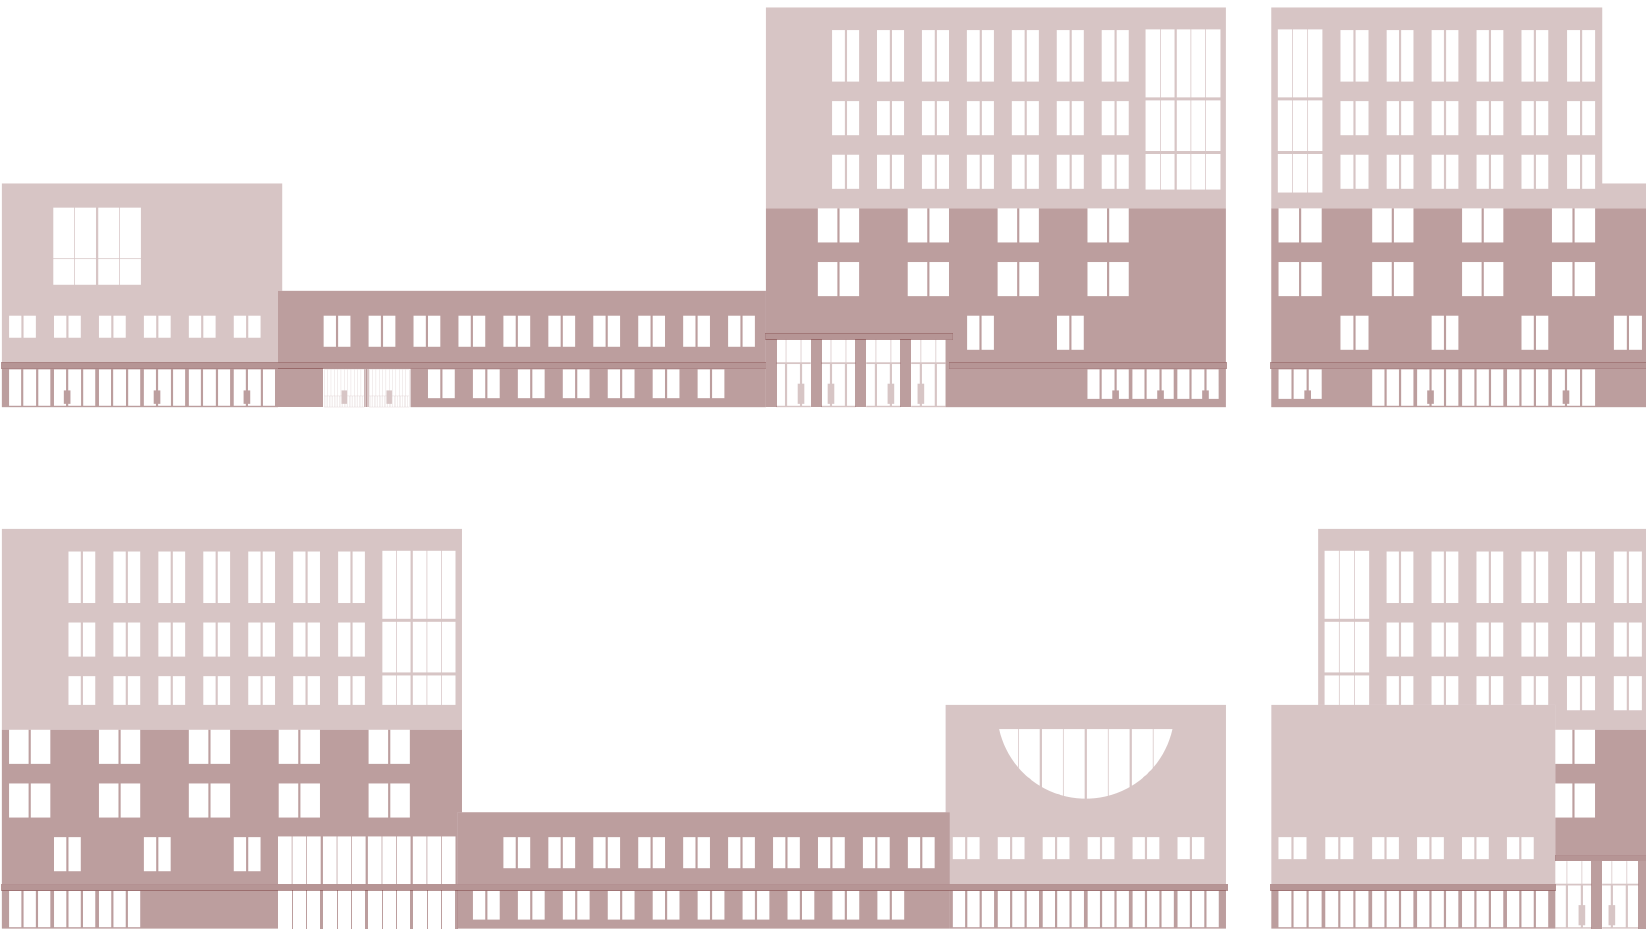

Coupe constructive 1/50

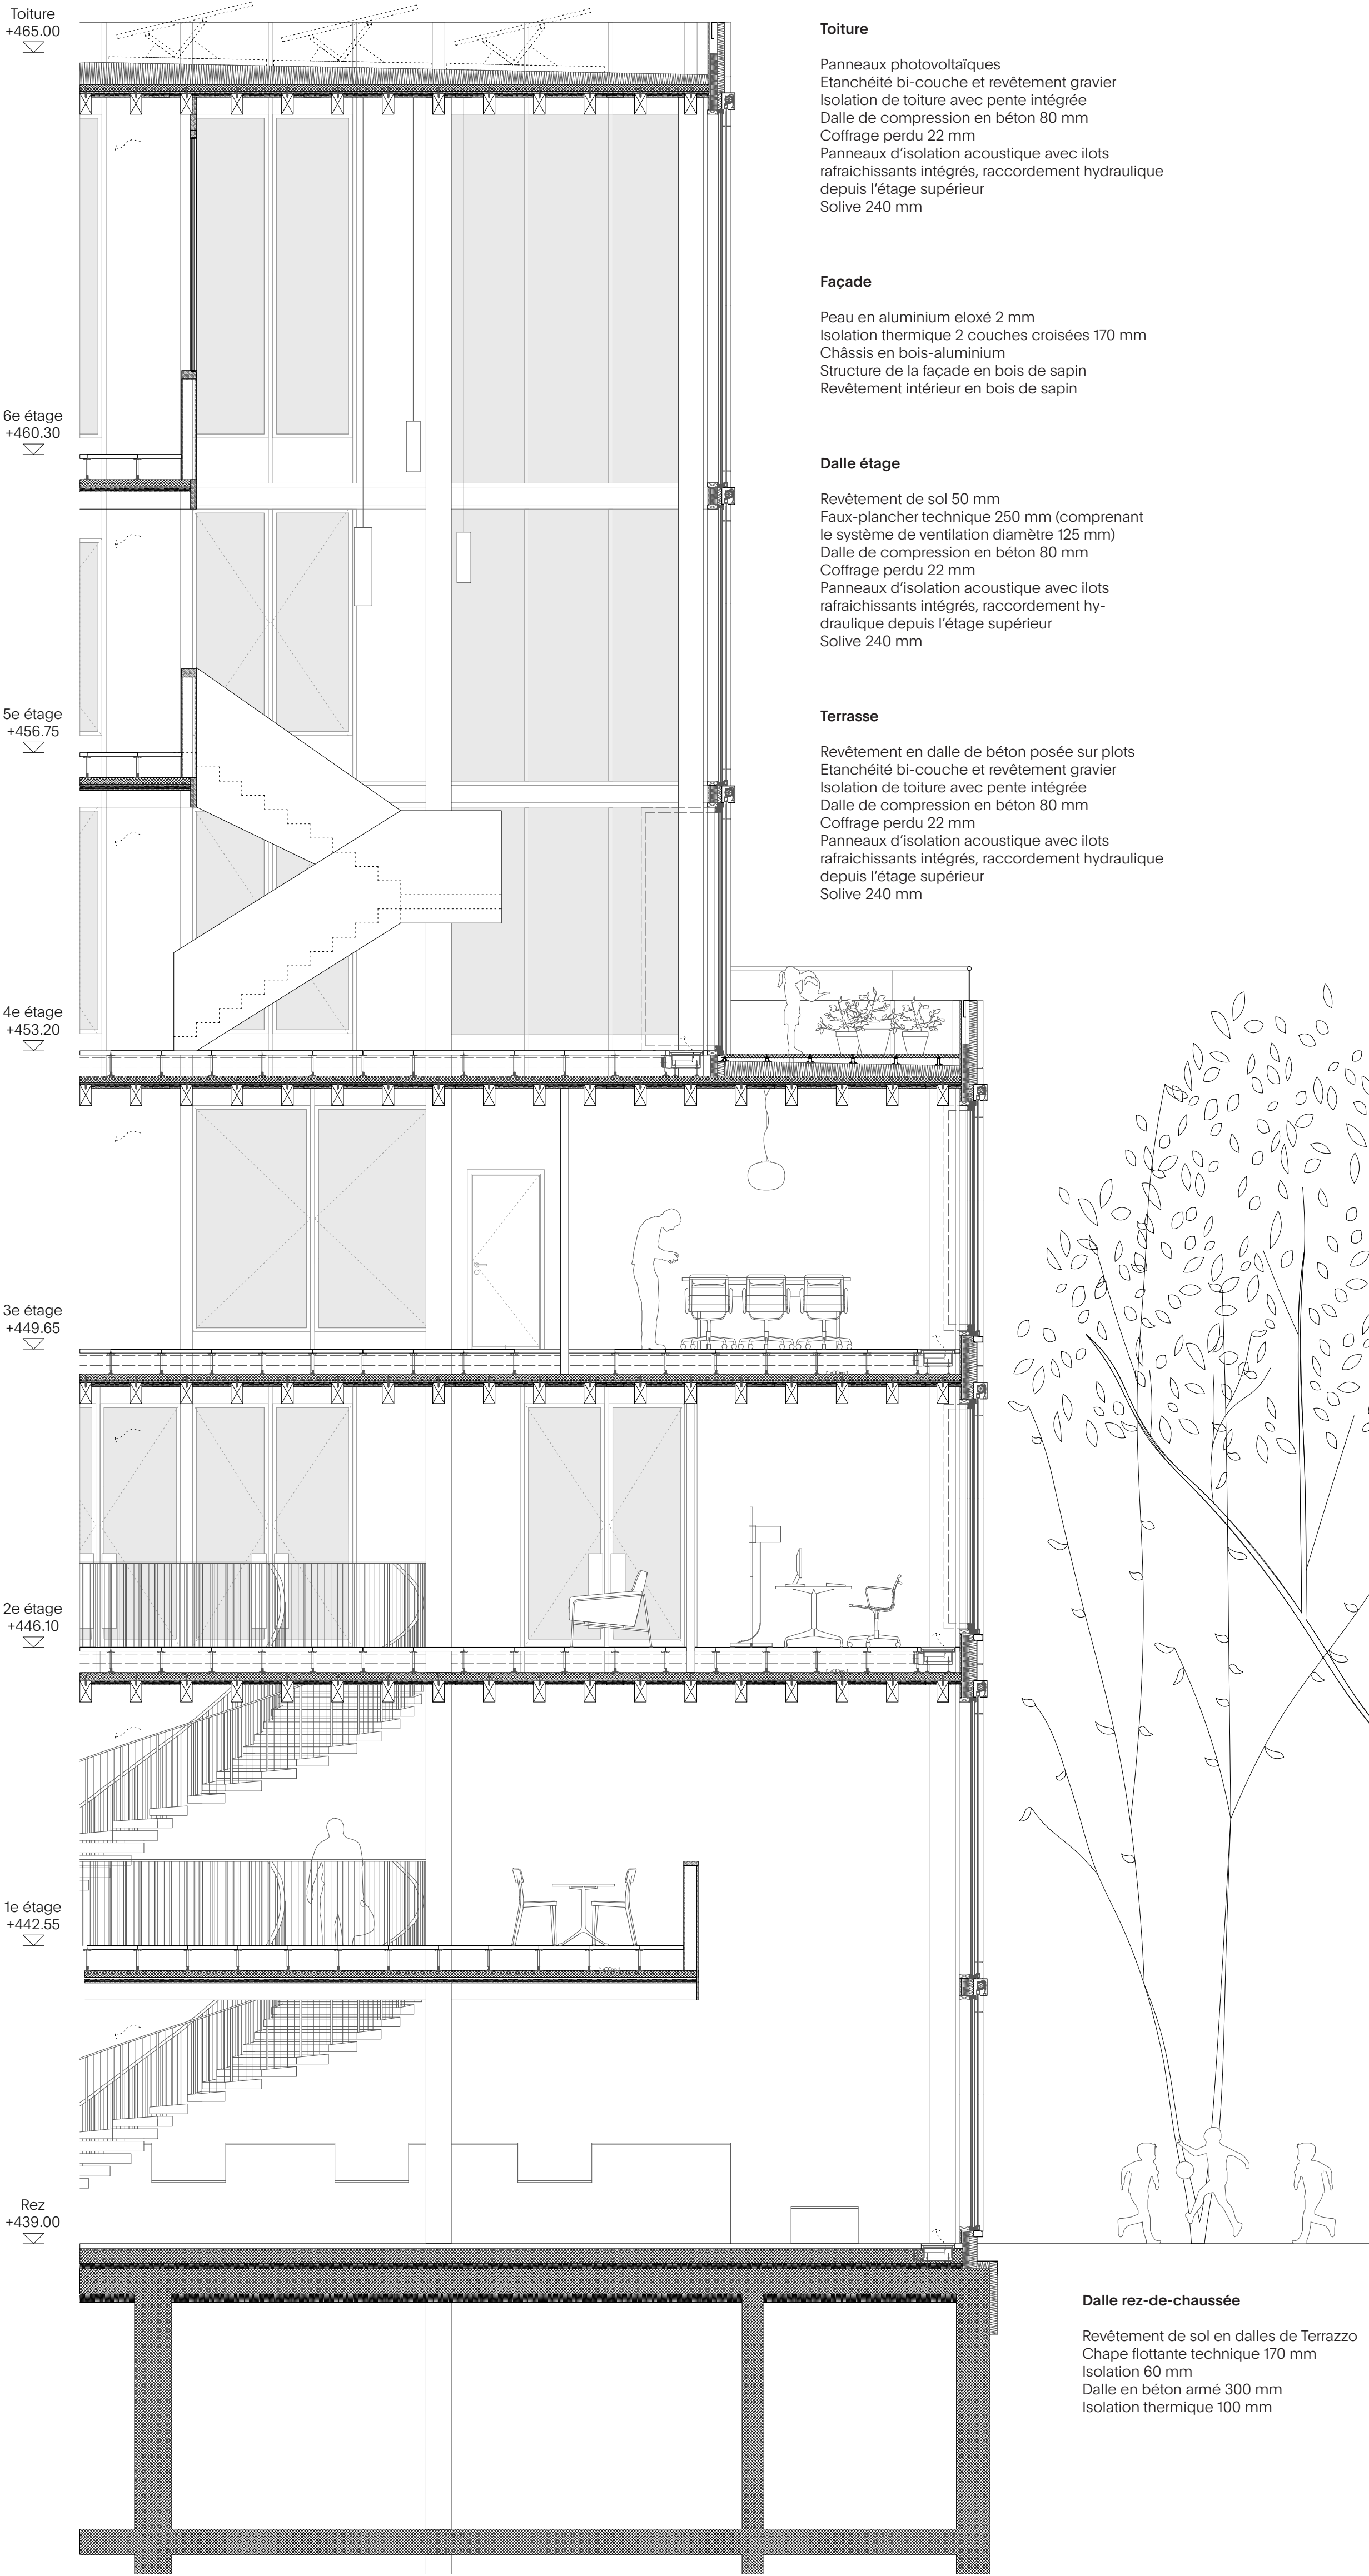

Coupe constructive 1/50